


BEDNARSKA

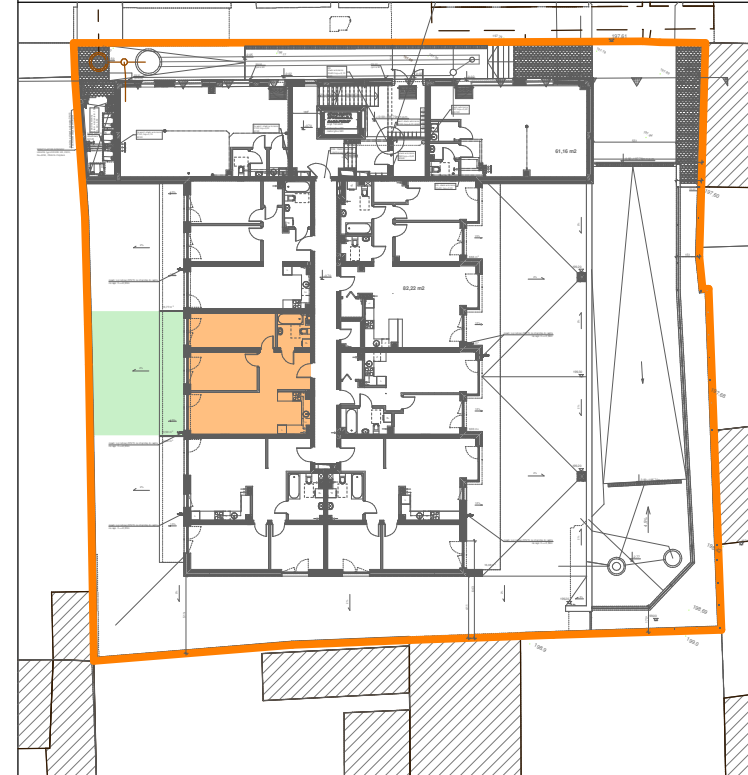

BUDYNEK MIESZKALNY WIELORODZINNY ŁÓDŹ, UL. BEDNARSKA 4

Rysunek przedstawia stan projektowany, wszelkie wymiary potwierdzić z natury. Wielkość poszczególnych pomieszczeń oraz całkowita powierzchnia lokalu mogą ulec niewielkim zmianom w trakcie realizacji budynku. Na wszelkie zmiany architektoniczne, konstrukcyjne i instalacyjne należy uzyskać zgodę projektanta. Wymiarowano w świetle surowych ścian, bez tynków i okładzin. Powierzchnie pomieszczeń podano w świetle otynkowanych ścian wewnętrznych. Wymiary otworów drzwiowych podane są w świetle przejścia, w nawiasie wymiar otworu w murze. Wymiary otworów okiennych podane są w świetle muru, hp to wysokość podokiennika. Rozmieszczenie wyposażenia przedstawione jest jako przykładowe.

Bukowski Bud-Mar sp. zo.o.
97-400 Bełchatów, ul. Kościuszki 19A

kontakt do biura sprzedaży:

tel.: 601 636 673

sprzedaz@budmarbudownictwo.pl

www.budmarbudownictwo.pl

projekt:

RAFAŁ LAMORSKI
ARCHITEKT
tel. 604 397 771, e_mail: lamorski@gmail.com

numer:

MIESZKANIE 05

PARTER

skala:

1:100

12.10.2023

