


BEDNARSKA

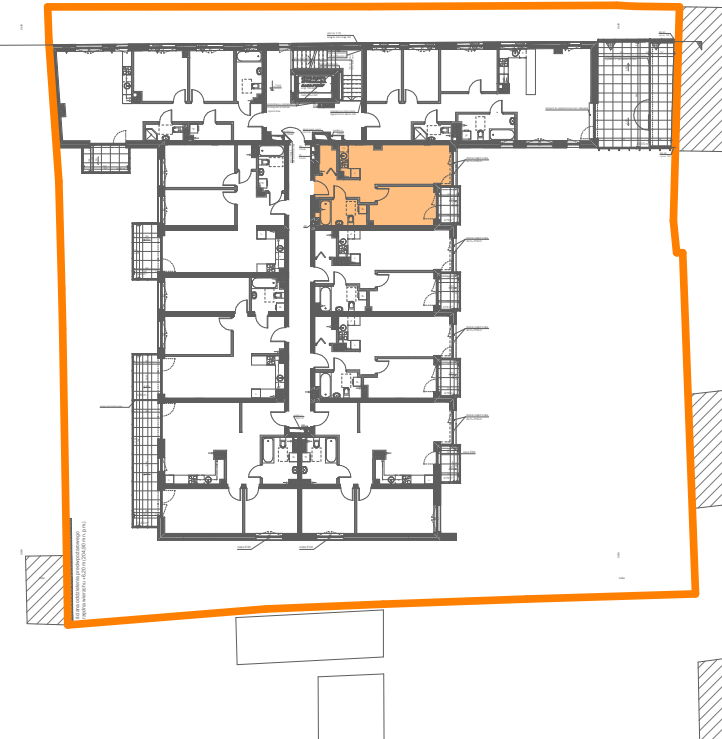

BUDYNEK MIESZKALNY WIELORODZINNY ŁÓDŹ, UL. BEDNARSKA 4

Rysunek przedstawia stan projektowany, wszelkie wymiary potwierdzić z natury.
Wielkość poszczególnych pomieszczeń oraz całkowita powierzchnia lokalu mogą ulec niewielkim zmianom w trakcie realizacji budynku. Na wszelkie zmiany architektoniczne, konstrukcyjne i instalacyjne należy uzyskać zgodę projektanta.
Wymiarowano w świetle surowych ścian, bez tynków i okładzin.
Powierzchnie pomieszczeń podane w świetle otynkowanych ścian wewnętrznych.
Wymiary otworów drzwiowych podane są w świetle przejścia, w nawiasie wymiar otworu w murze.
Wymiary otworów okiennych podane są w świetle muru, hp to wysokość podokiennika.
Rozmieszczenie wyposażenia przedstawione jest jako przykładowe.

Bukowski Bud-Mar sp. zo.o.
97-400 Bełchatów, ul. Kościuszki 19A

kontakt do biura sprzedaży:

tel.: 601 636 673

sprzedaz@budmarbudownictwo.pl

www.budmarbudownictwo.pl

projekt:

RAFAŁ LAMORSKI

A R C H I T E K T

tel. 604 397 771, e_mail: lamorski@gmail.com

numer:

MIESZKANIE 15

PIĘTRO 2

skala:

1:75

12.10.2023

